


Ledeganck


Gelijkvloers

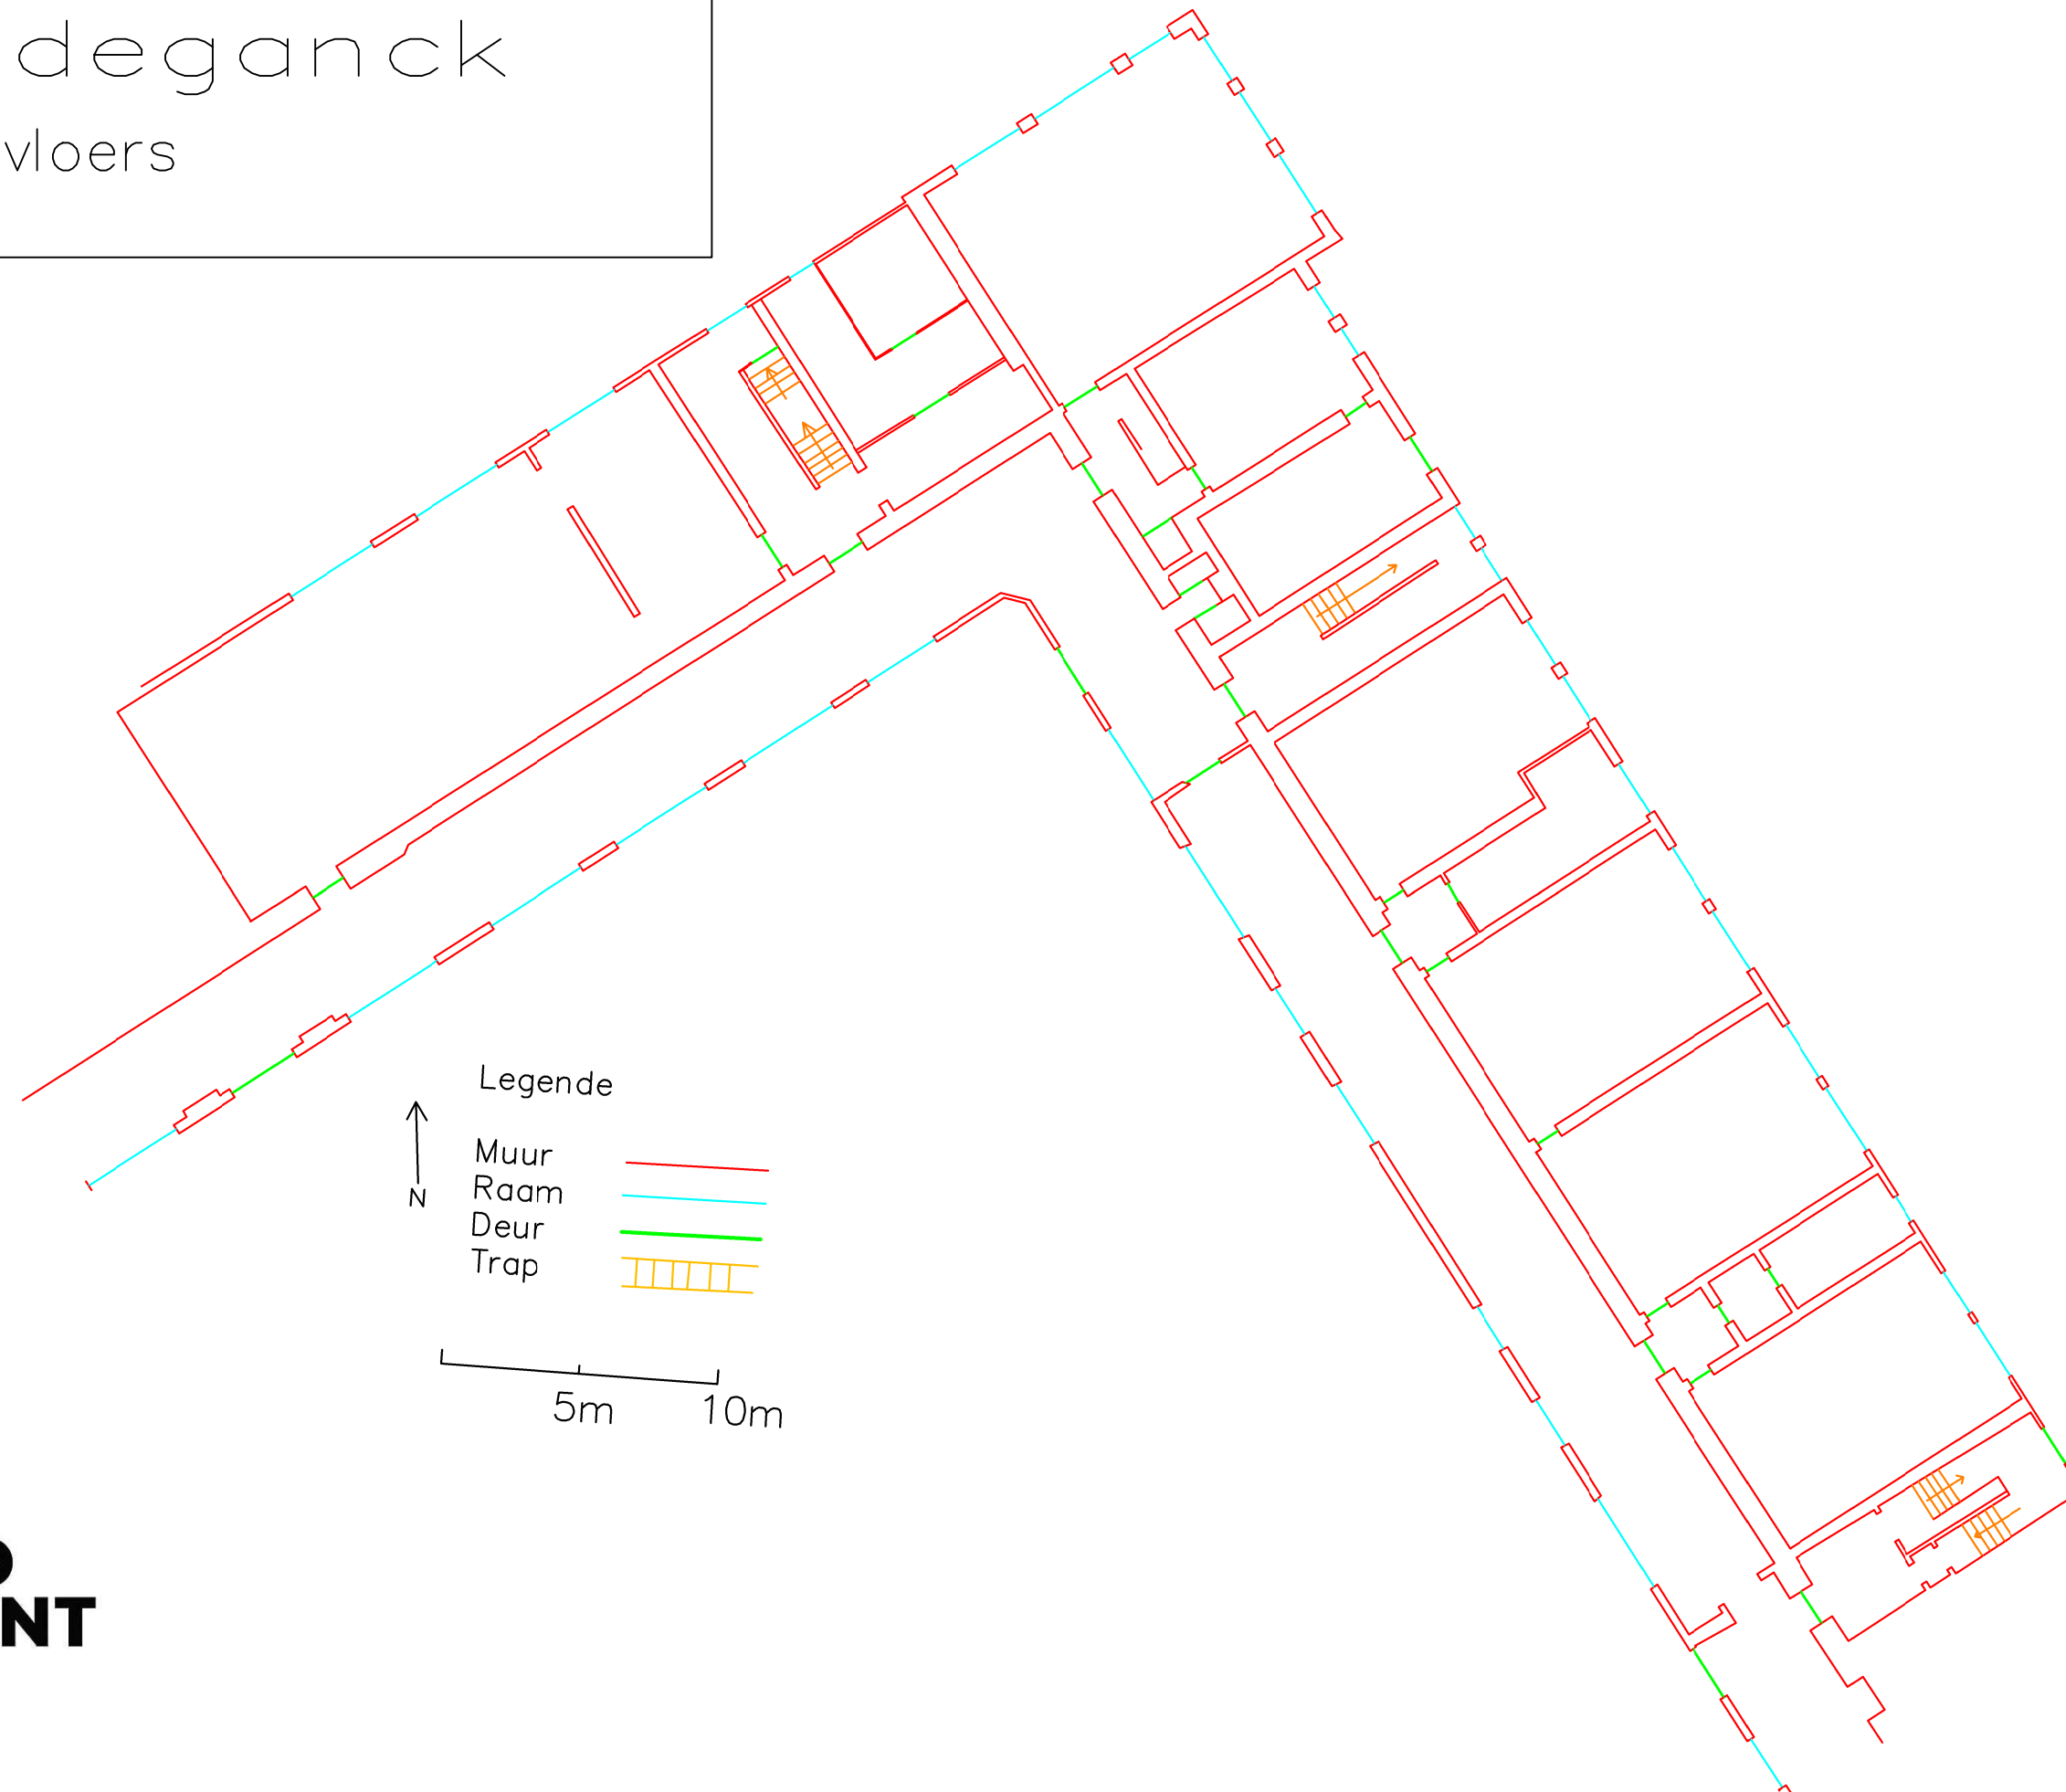

**HO
GENT**

Ledeganck


1e Verdieping

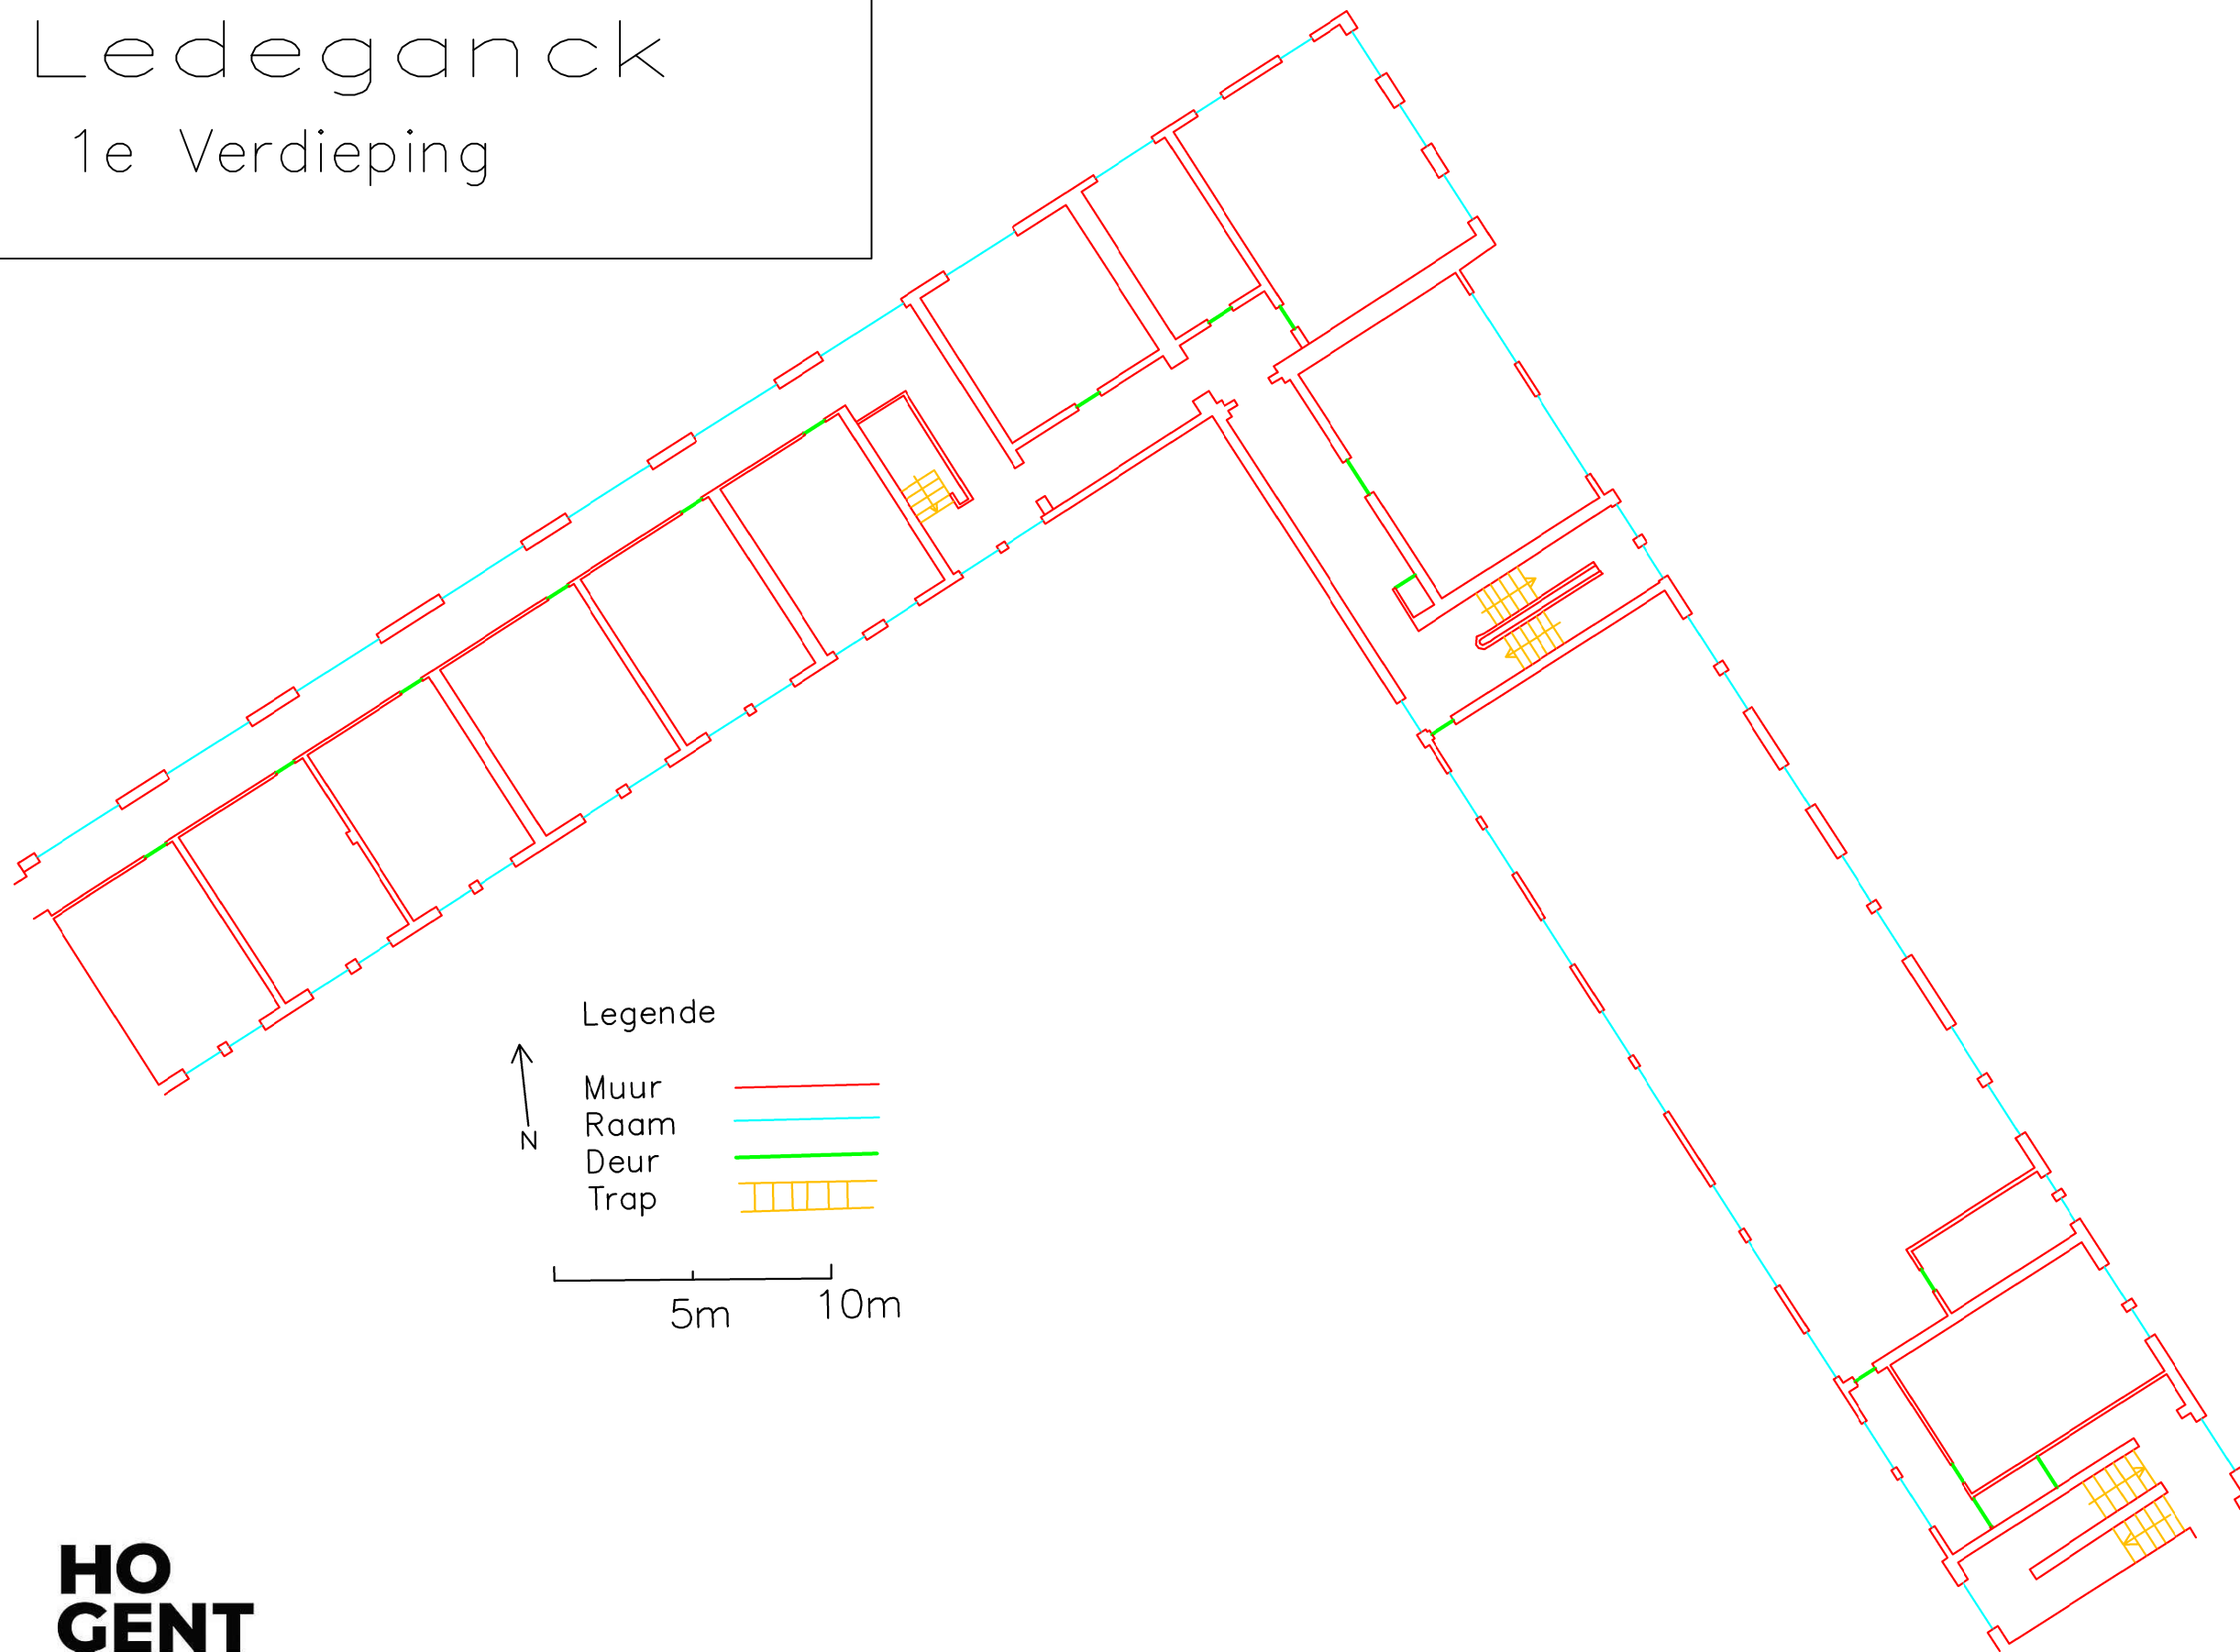

HO
GENT


Ledeganck

2e Verdieping

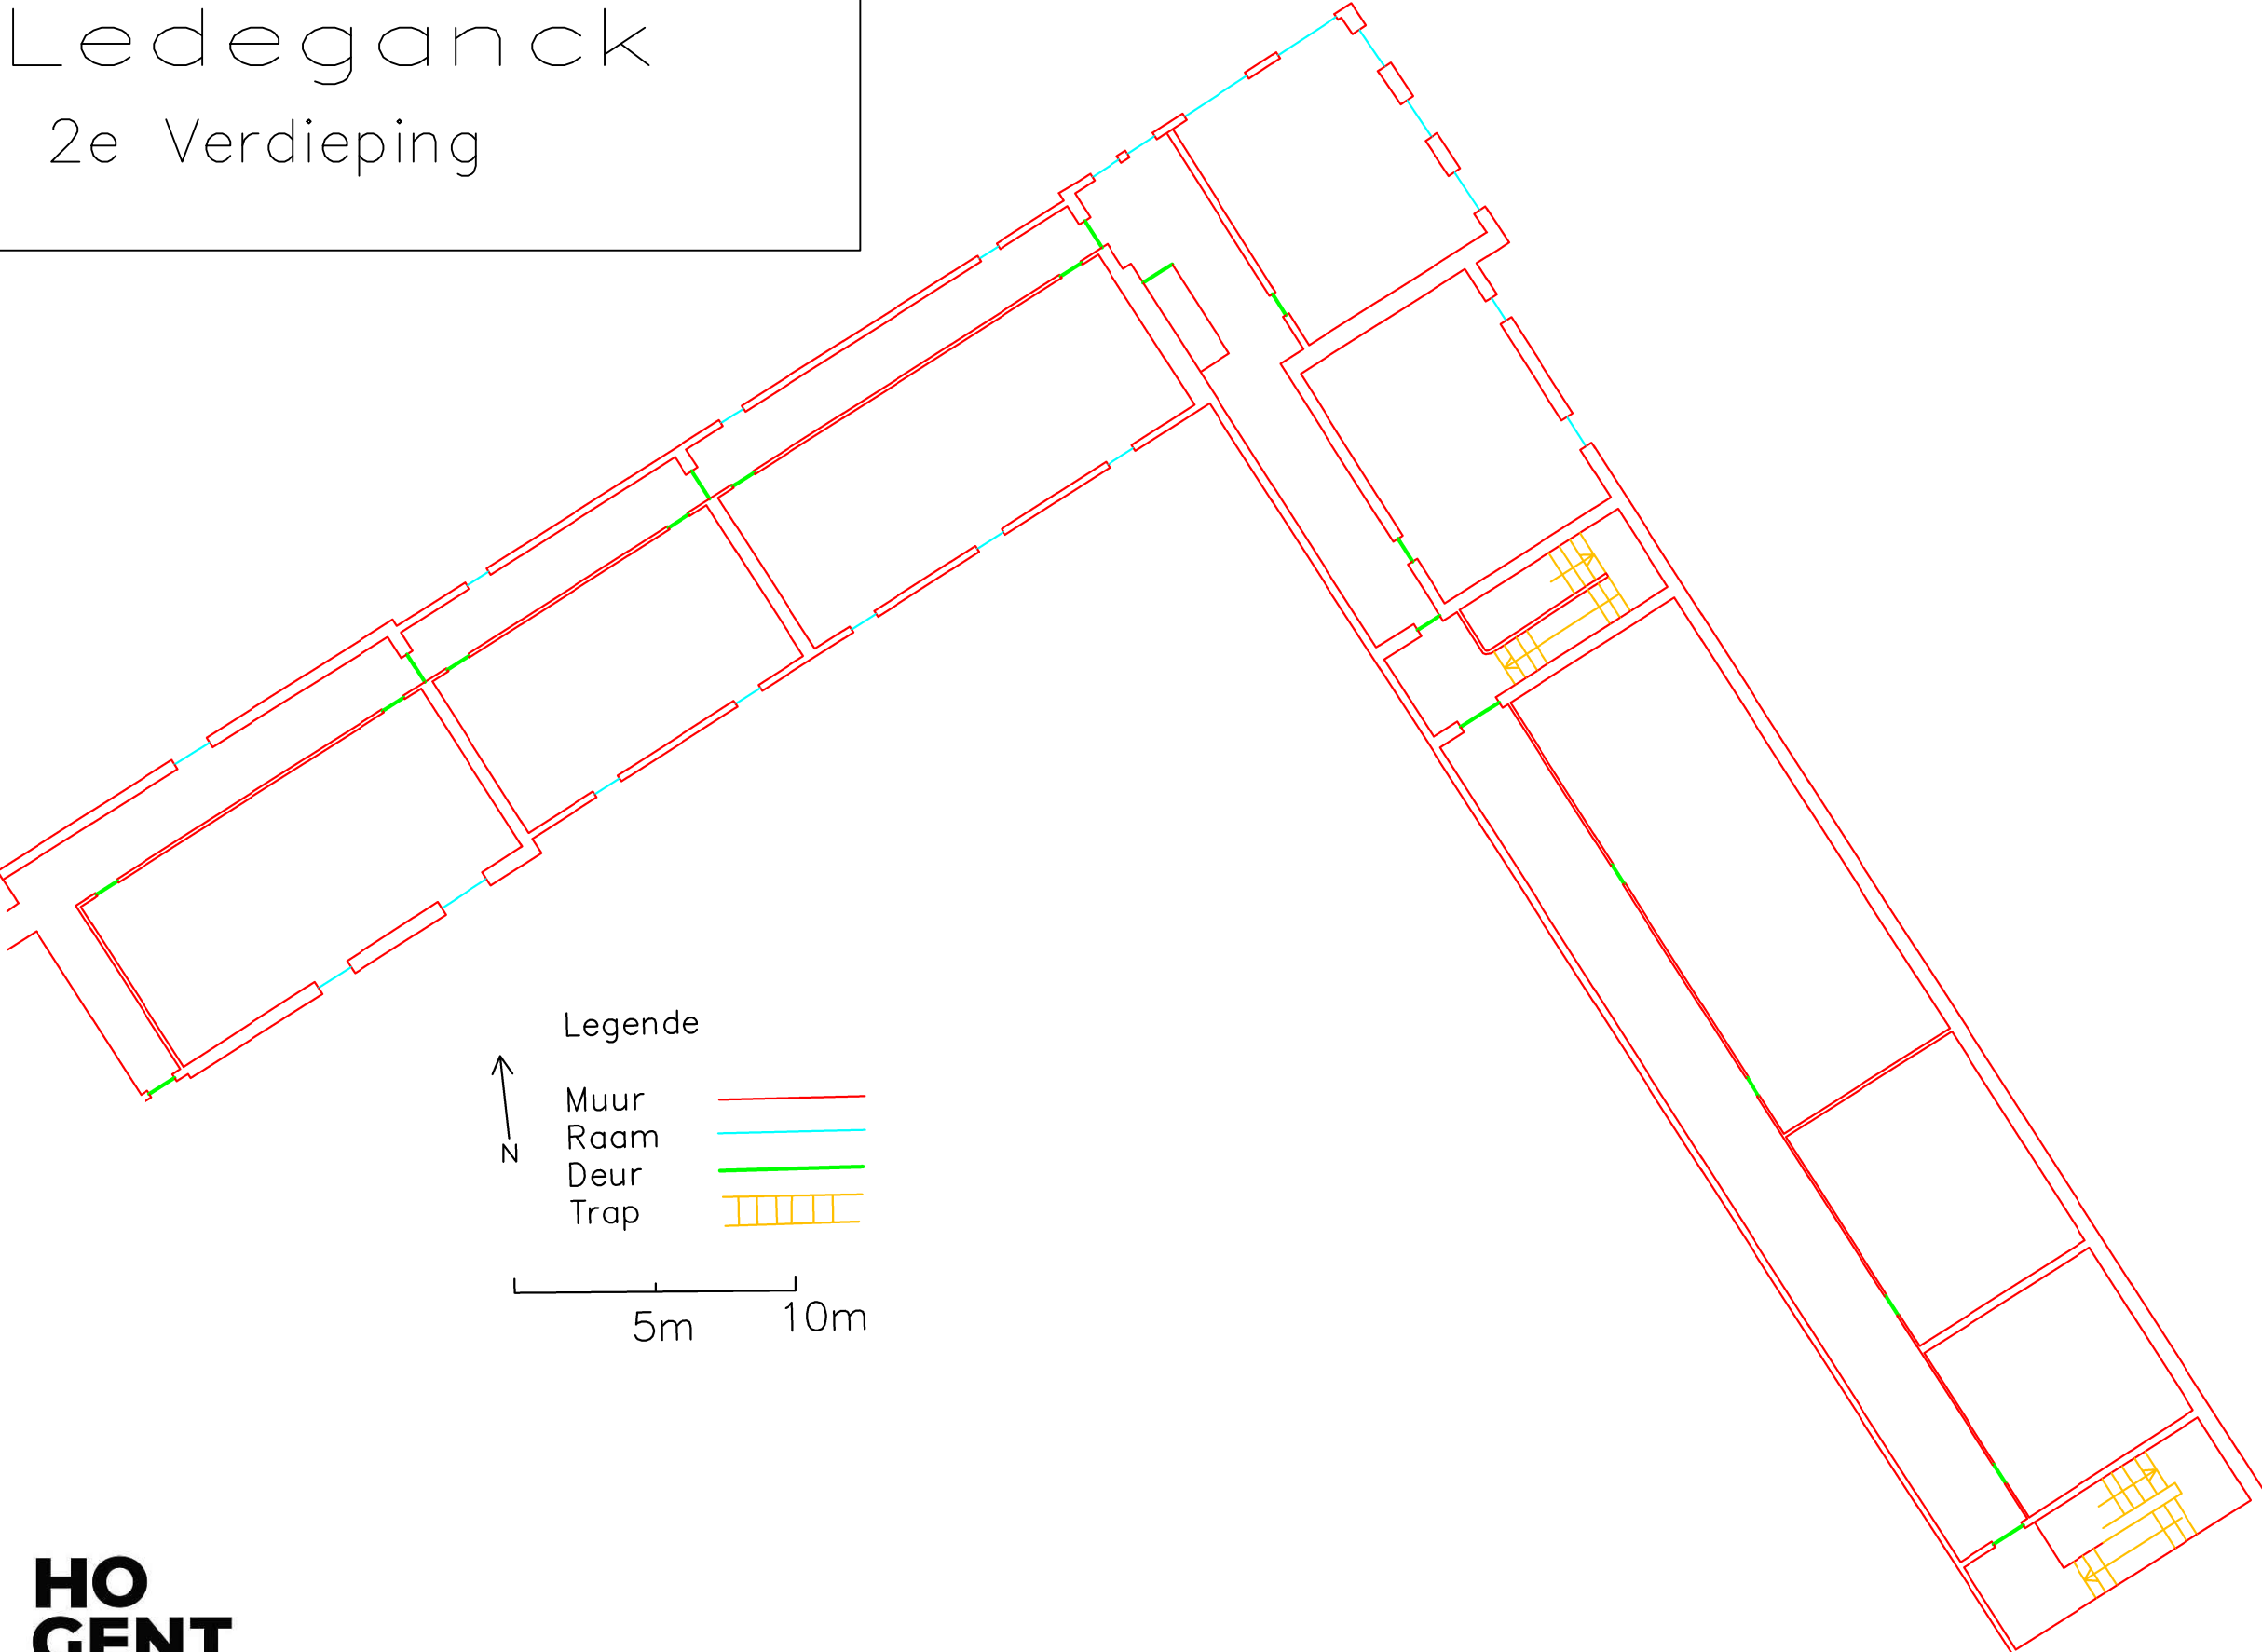

**HO
GENT**

Kelder -1

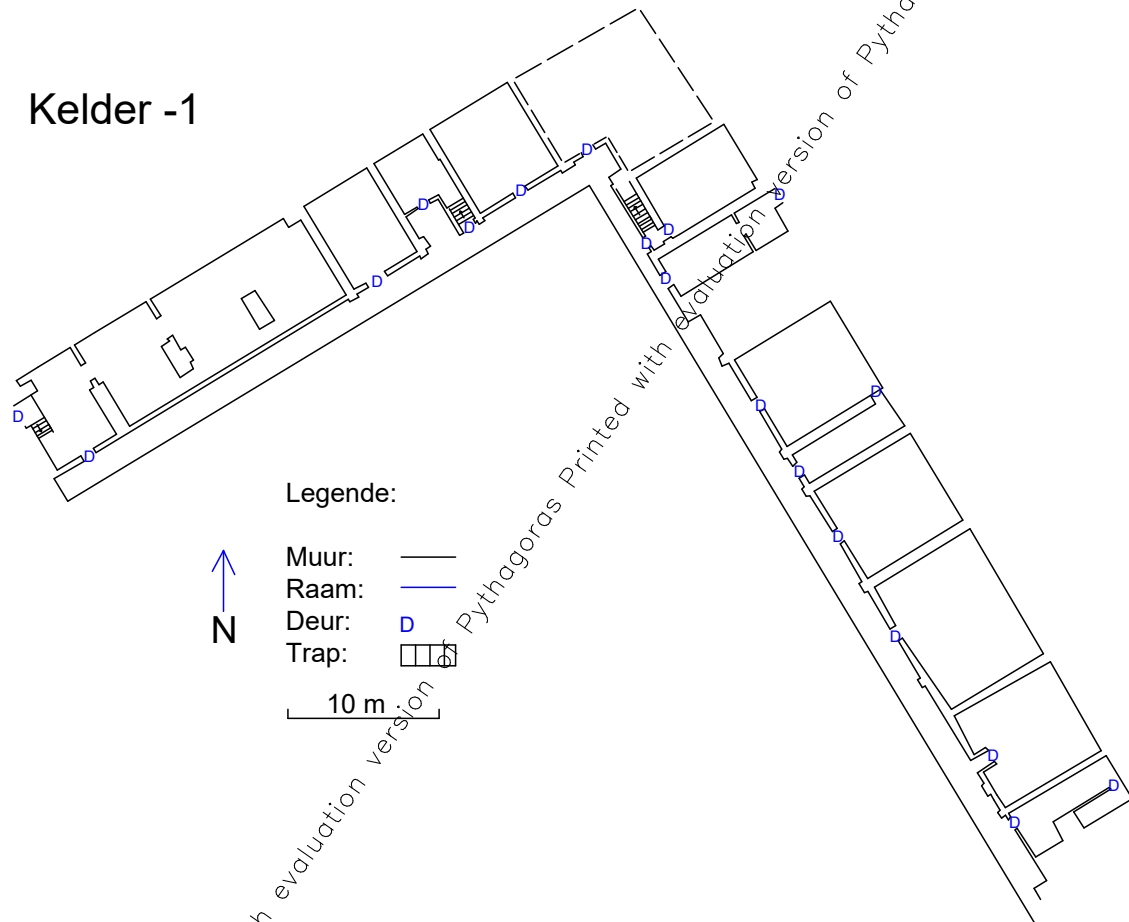

Legende:




- Muur: —
- Raam: —
- Deur: D
- Trap:

10 m

Ledeganck

Doorsnede trappenhal

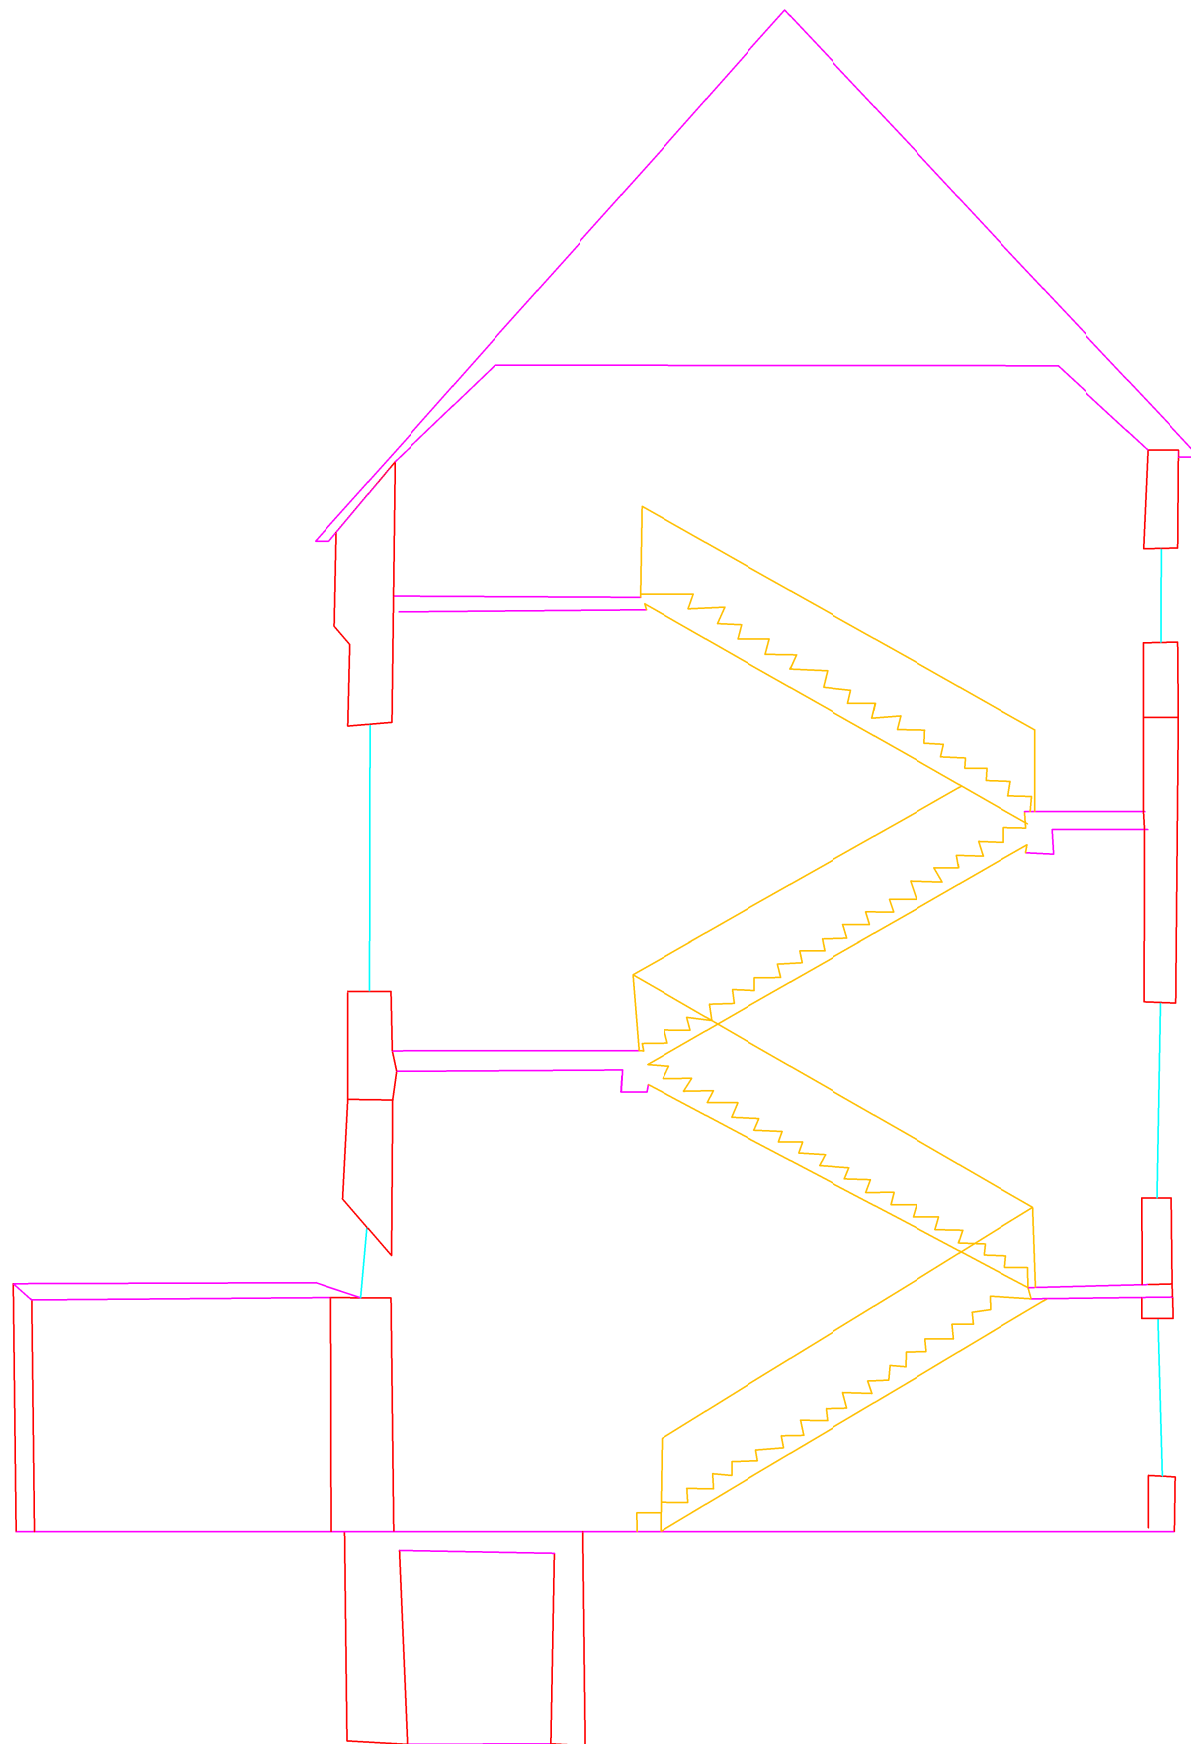

**HO
GENT**

Schaal: 1/100

Eyselbergs Jelle, De Troyer Willem, Willaert Tristan, Desemet Milan, Kerwyn Milan, de Baets Ivo